


Y:4356900
X:102250

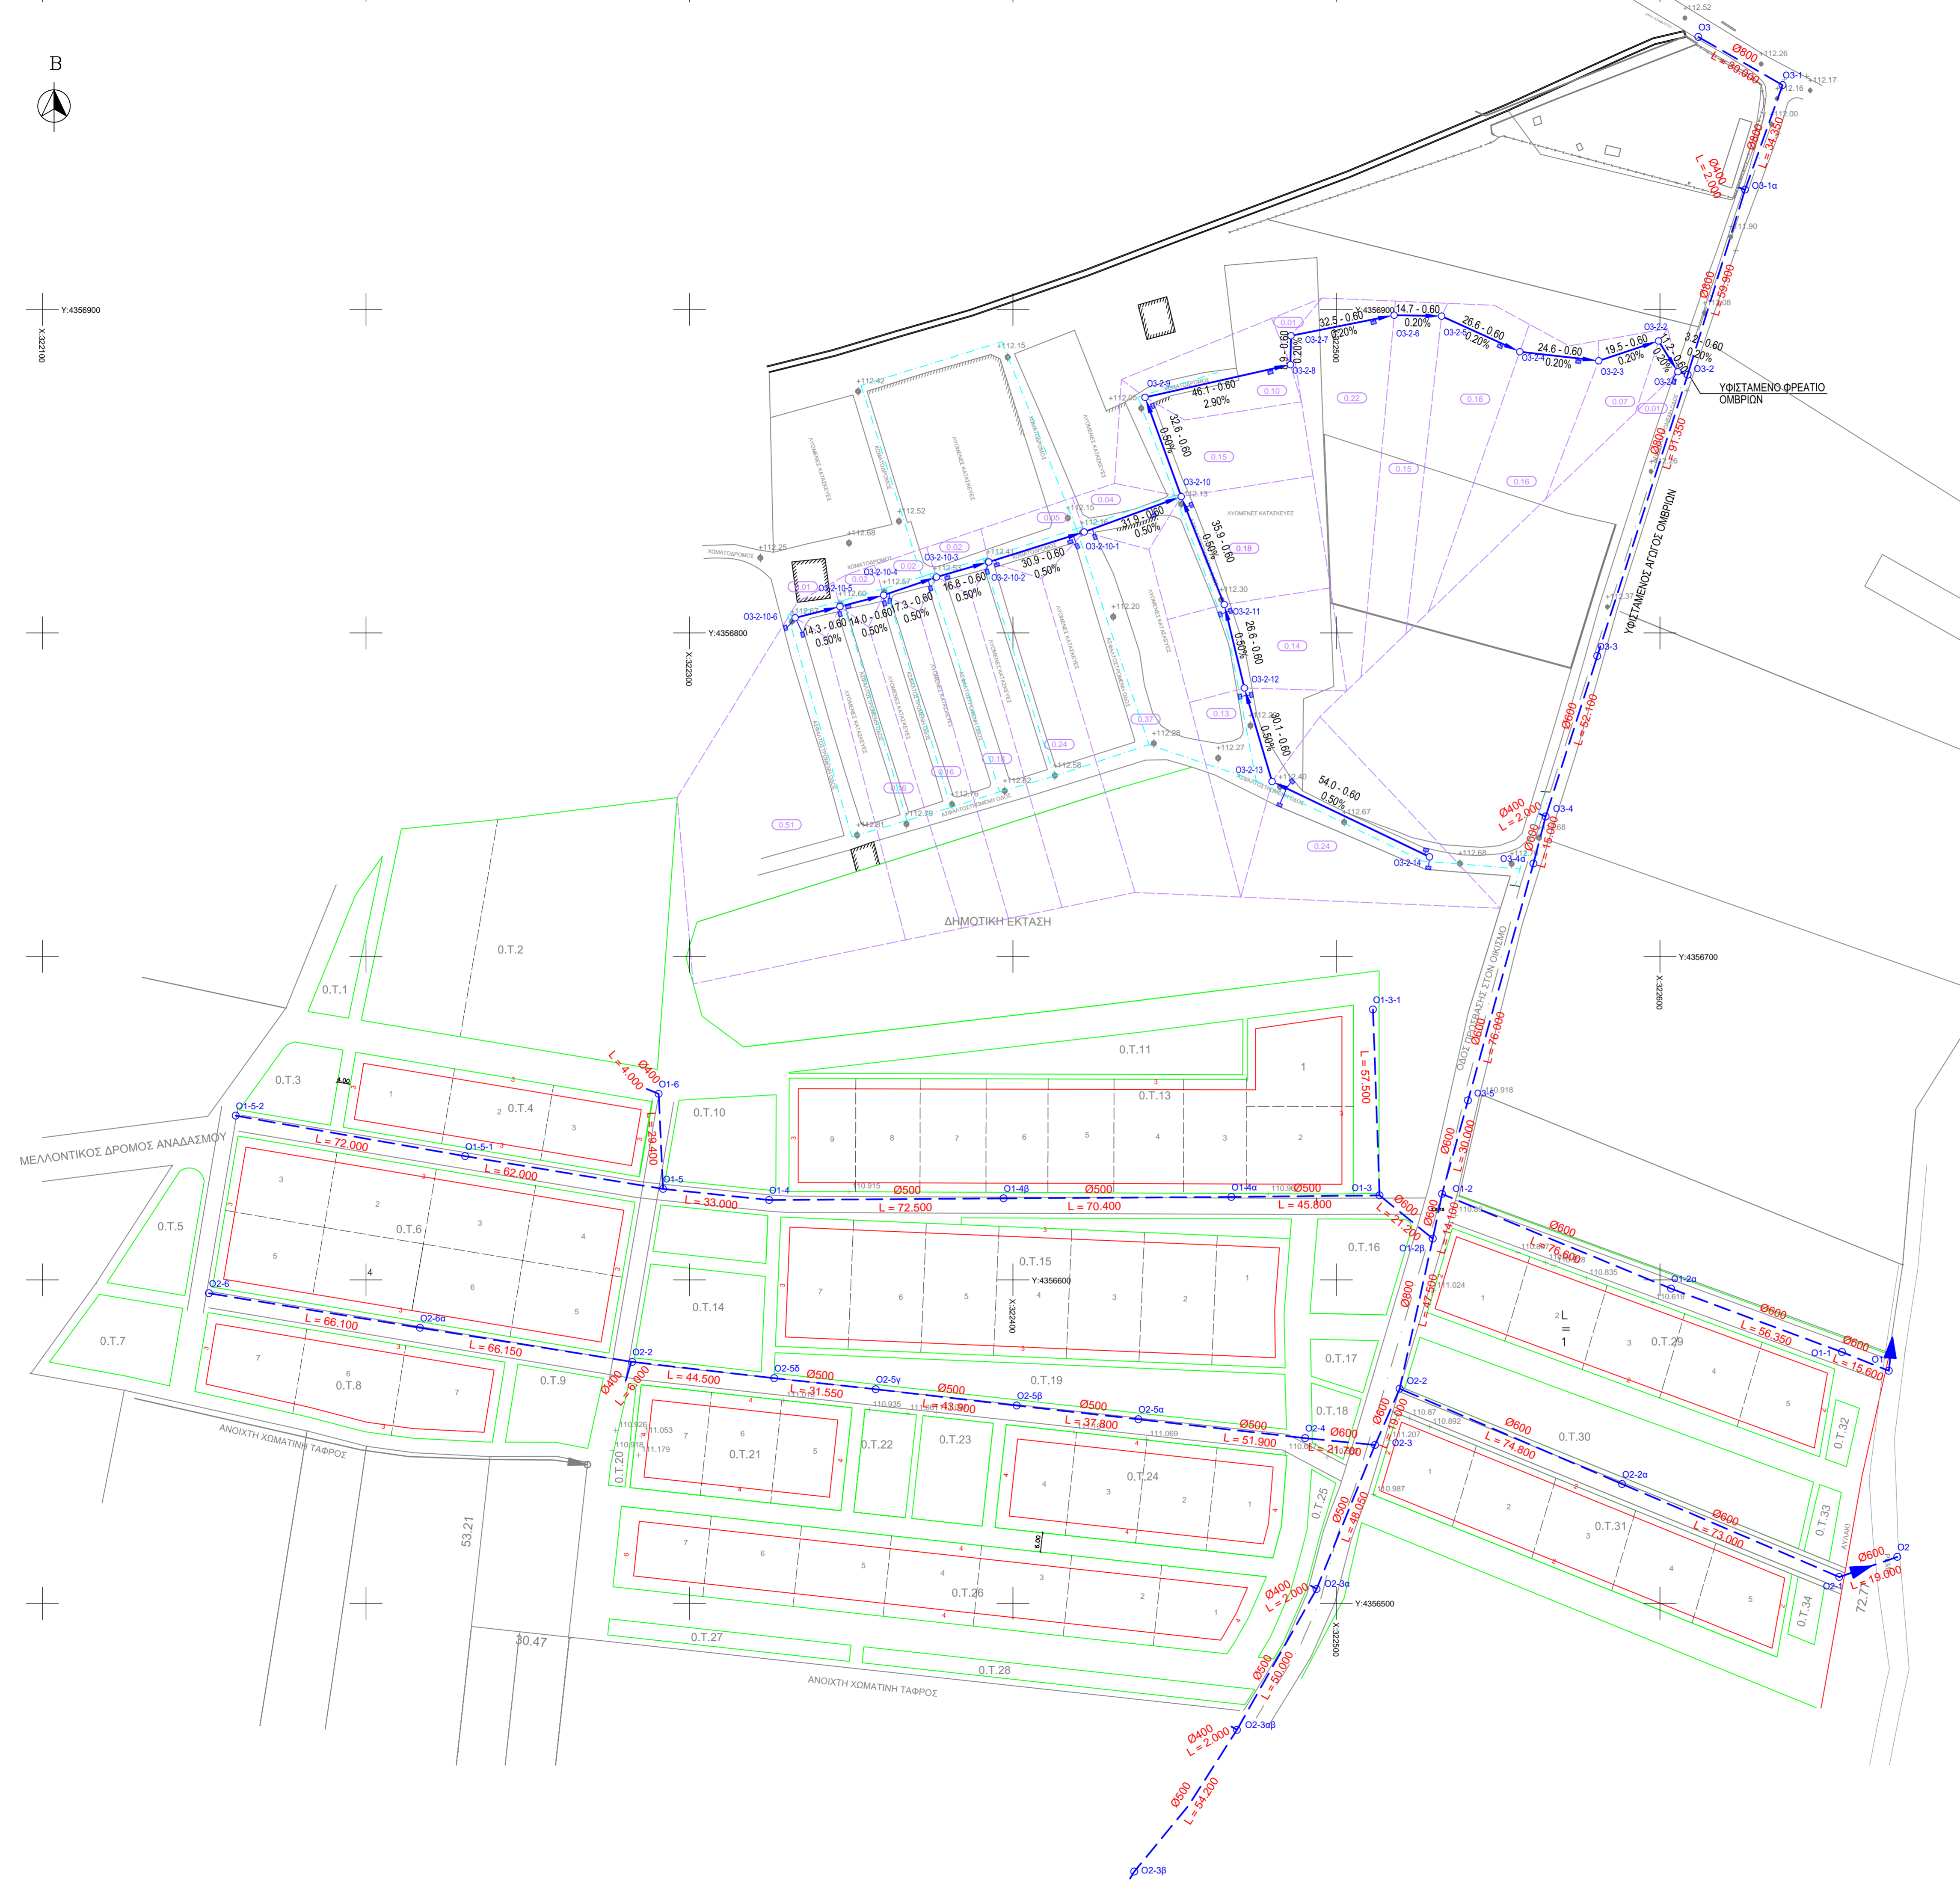

ΥΠΟΜΝΗΜΑ

- ΡΥΜΟΤΟΜΙΚΗ ΓΡΑΜΜΗ
- ΟΙΚΟΔΟΜΙΚΗ ΓΡΑΜΜΗ
- 0.12 ΥΠΟΛΕΚΑΝΕΣ ΑΠΟΡΡΟΗΣ - ΕΠΙΦΑΝΕΙΑ ΣΕ ΕΚΤΑΡΙΑ
- ΟΝΟΜΑΣΙΑ ΦΡΕΑΤΙΩΝ - ΔΙΕΥΘΥΝΣΗ ΡΟΗΣ
- ΠΡΟΤΕΙΝΟΜΕΝΟΣ ΑΓΩΓΟΣ ΟΜΒΡΙΩΝ ΜΗΚΟΥΣ 51.00μ., ΔΙΑΜΕΤΡΟΥ 0.80μ. ΚΑΙ ΚΛΙΣΗΣ 0.10%
- - - ΚΑΤΑΣΚΕΥΑΣΜΕΝΟΣ Η ΜΕΛΕΤΗΜΕΝΟΣ ΑΓΩΓΟΣ ΟΜΒΡΙΩΝ
- - - ΑΓΩΓΟΣ ΔΙΚΤΥΟΥ ΥΔΡΕΥΣΗΣ
- - - ΠΡΟΤΕΙΝΟΜΕΝΑ ΦΡΕΑΤΙΑ ΥΔΡΟΣΥΛΛΟΓΗΣ ΑΠΛΗΣ Ή ΔΙΠΛΗΣ ΕΣΧΑΡΑΣ

ΚΥΡΙΟΣ ΤΟΥ ΕΡΓΟΥ

ΔΗΜΟΤΙΚΗ ΕΠΙΧΕΙΡΗΣΗ ΥΔΡΕΥΣΗΣ - ΑΠΟΧΕΤΕΥΣΗΣ ΚΑΡΔΙΤΣΑΣ (Δ.Ε.Υ.Α.Κ.)

ΟΝΟΜΑΣΙΑ ΕΡΓΟΥ-ΣΤΑΔΙΟ ΜΕΛΕΤΗΣ

ΑΝΑΠΤΥΞΗ ΒΑΣΙΚΩΝ ΔΙΚΤΥΩΝ ΣΤΟΝ ΟΙΚΙΣΜΟ ΜΑΥΡΙΚΑ ΚΑΡΔΙΤΣΑΣ (Β' ΦΑΣΗ) -ΔΙΚΤΥΑ ΥΔΡΕΥΣΗΣ ΚΑΙ ΑΠΟΧΕΤΕΥΣΗΣ ΟΜΒΡΙΩΝ

ΤΕΥΧΗ ΔΗΜΟΠΡΑΤΗΣΗΣ & Σ.Α.Υ. - Φ.Α.Υ.

ΤΙΤΛΟΣ ΣΧΕΔΙΟΥ

ΟΡΙΖΟΝΤΙΟΓΡΑΦΙΚΗ ΔΙΑΤΑΞΗ ΑΓΩΓΩΝ ΟΜΒΡΙΩΝ

ΑΝΑΔΟΧΟΣ ΜΕΛΕΤΗΣ - ΣΥΝΤΑΞΗ



ΕΥΒΟΙΑΣ 3, ΑΘΗΝΑ, 15125
ΤΗΛ: 2108064543, 2108063741
FAX: 2108065495
URL: http://www.hydroex.gr
E-MAIL: info@hydroex.gr

ΑΡΙΘΜΟΣ ΣΧΕΔΙΟΥ **01**

ΤΡΟΠΟΠΟΙΗΣΗ

ΚΛΙΜΑΚΑ 1:1000

ΗΜΕΡΟΜΗΝΙΑ ΑΠΡΙΛΙΟΣ 2019

ΓΙΑ ΤΟΝ ΑΝΑΔΟΧΟ

ΣΠΥΡΟΣ ΜΙΧΑΣ

ΟΝΟΜΑΤΕΠΩΝΥΜΟ	ΥΠΟΓΡΑΦΗ	ΗΜΕΡΟΜΗΝΙΑ
Ο ΕΠΙΒΛΕΠΩΝ:		
ΘΕΩΡΗΘΗΚΕ:		

ΕΓΚΡΙΤΙΚΗ ΑΠΟΦΑΣΗ