





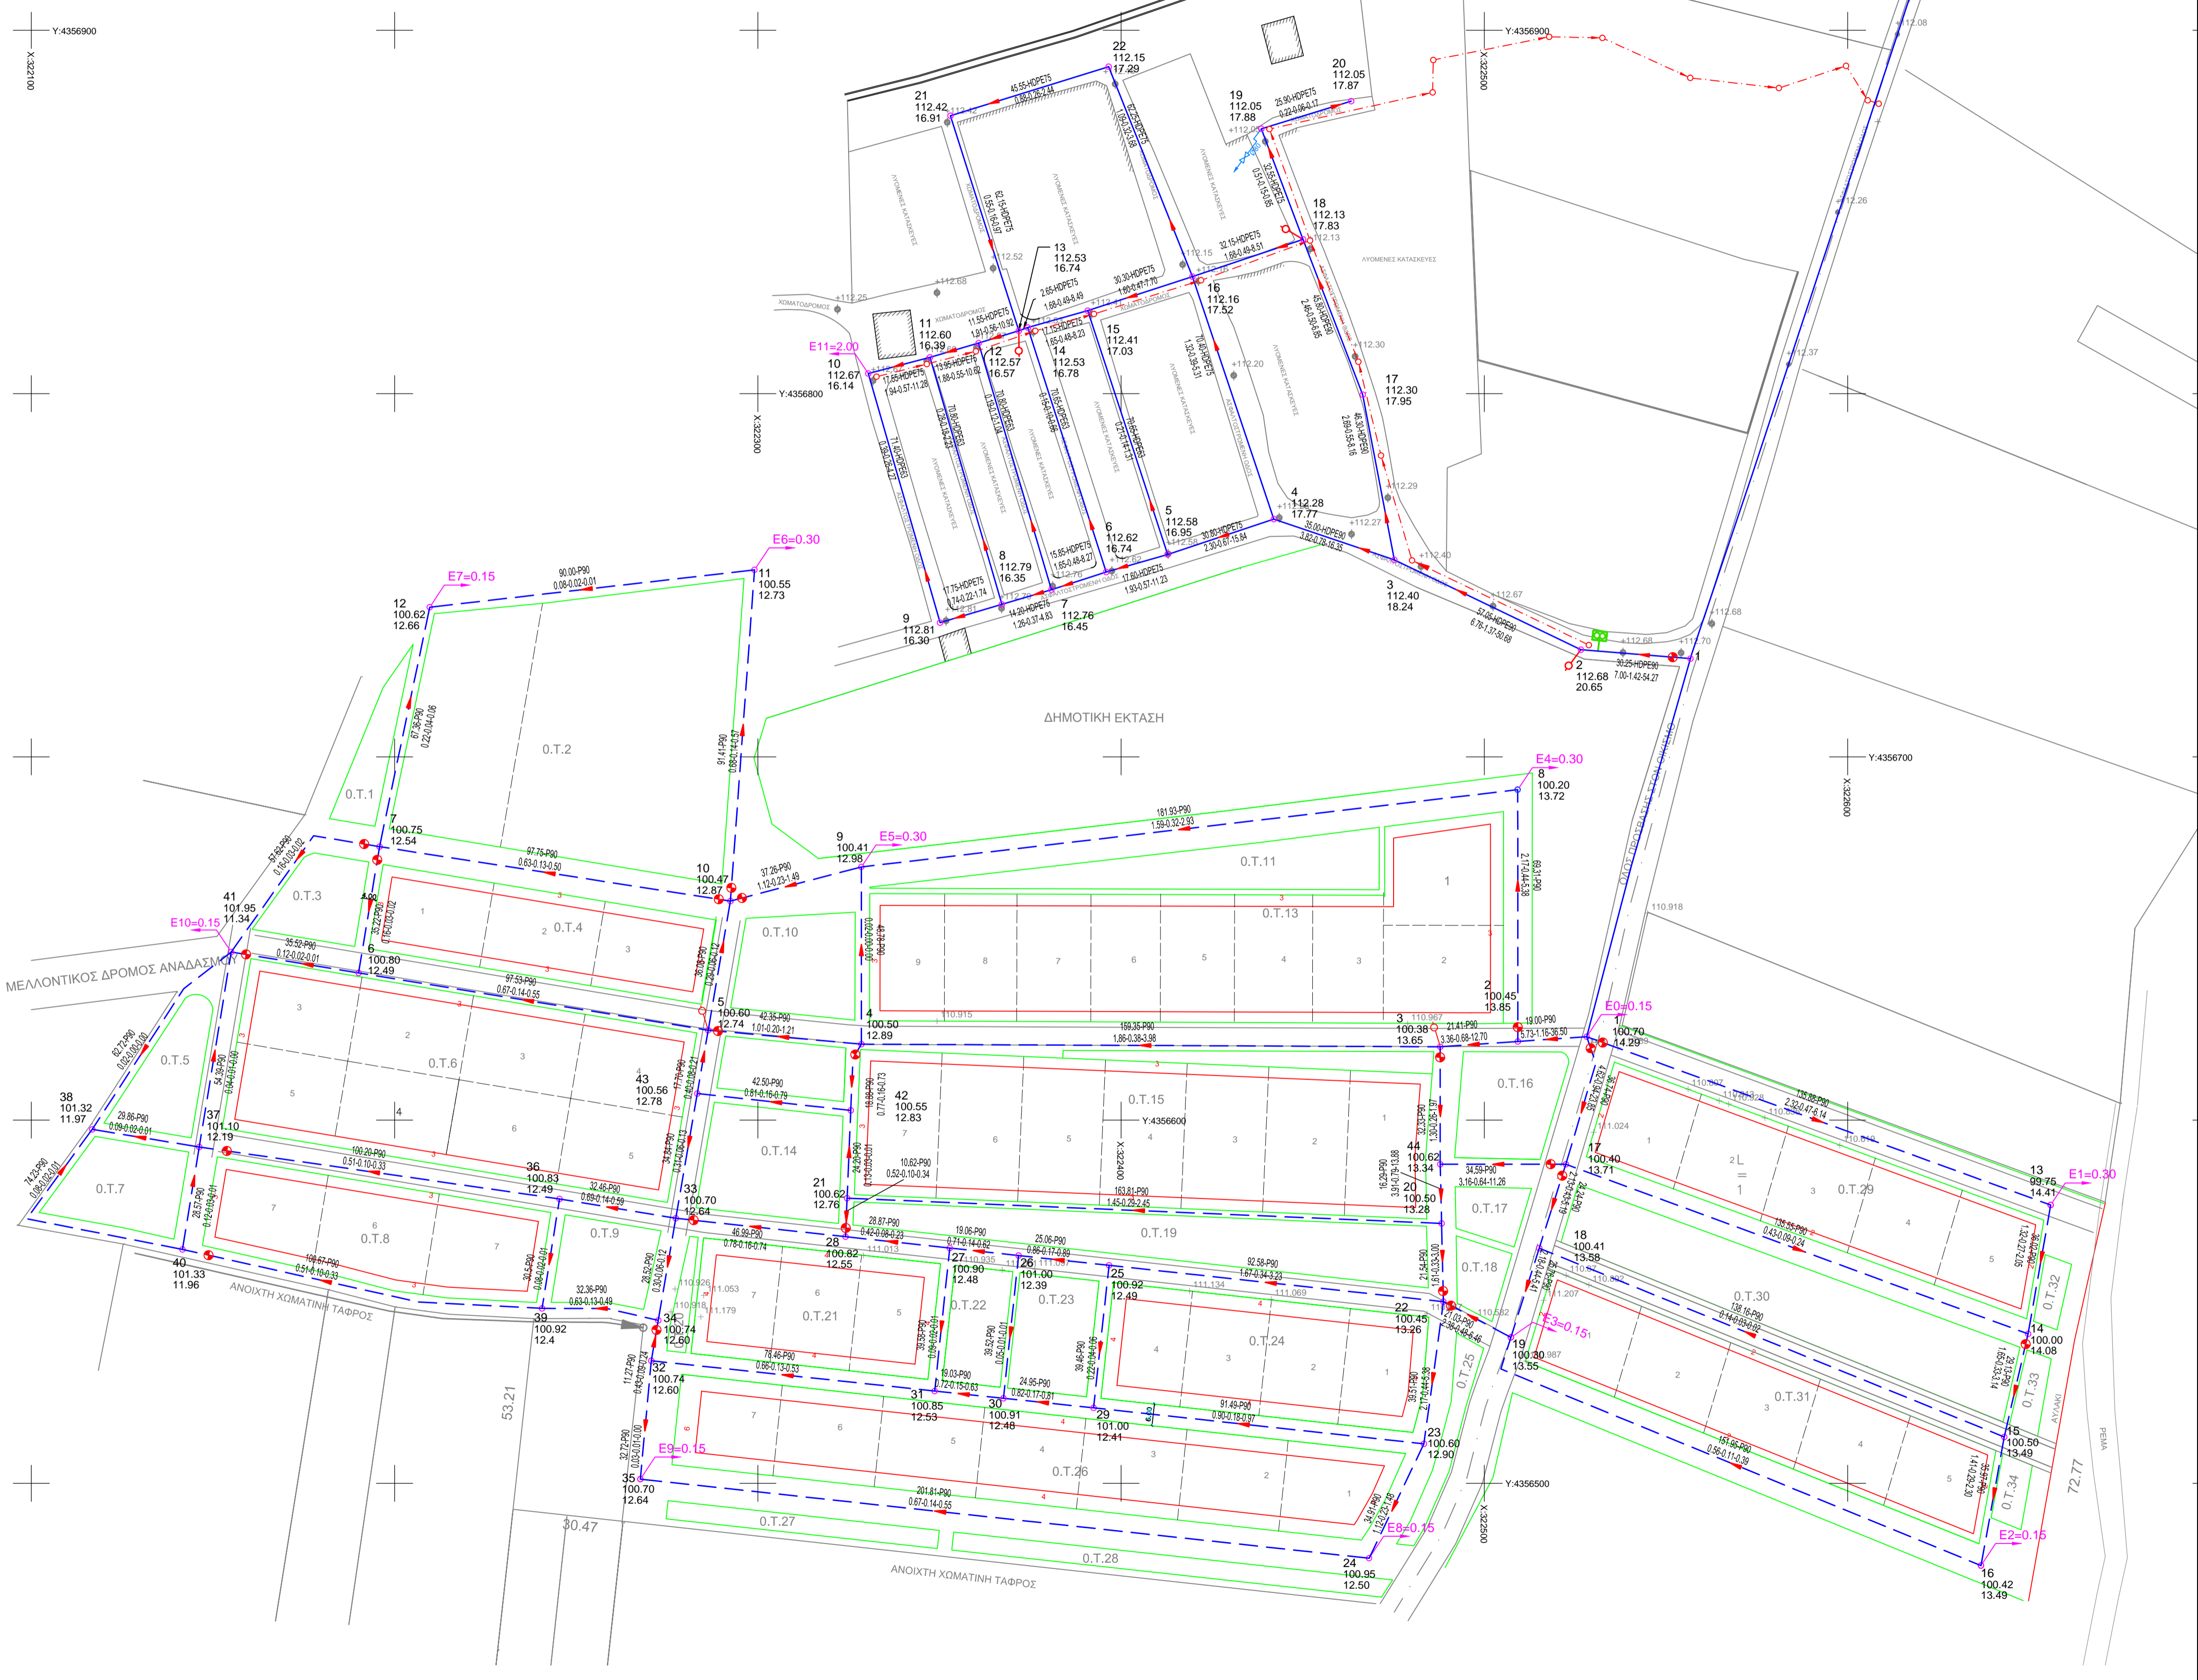


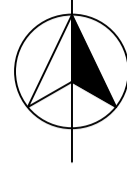







B

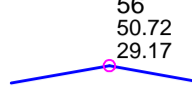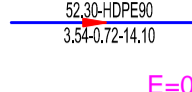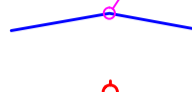

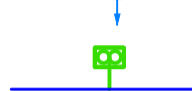ΥΠΟΜΝΗΜΑ

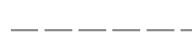-  ΑΓΩΓΟΣ ΚΥΡΙΩΣ ΟΙΚΙΣΜΟΥ
-  ΠΡΟΤΕΙΝΟΜΕΝΟΣ ΑΓΩΓΟΣ ΑΝΩ ΣΥΝΟΙΚΙΑΣ
-  ΑΡΙΘΜΟΣ ΚΟΜΒΟΥ
ΥΨΟΜΕΤΡΟ ΕΔΑΦΟΥΣ (μ)
ΠΙΕΣΗ (μ)
-  ΜΗΚΟΣ ΑΓΩΓΟΥ (μ) - ΥΛΙΚΟ (Ρ-ΗΔΡΕ) & ΔΙΑΜΕΤΡΟΣ (χλστ)
ΠΑΡΟΧΗ (λ/δλ) - ΤΑΧΥΤΗΤΑ (μ/δλ) - ΚΛΙΣΗ Π.Γ. (%)
-  ΠΑΡΟΧΗ ΕΠΕΚΤΑΣΗΣ (λ/δλ)
-  ΣΗΜΕΙΟ ΠΥΡΟΣΒΕΣΗΣ
-  ΠΡΟΤΕΙΝΟΜΗΝΗ ΔΙΚΛΙΔΙΑ
-  ΠΡΟΤΕΙΝΟΜΕΝΟΣ ΕΚΚΕΝΩΤΗΣ
-  ΠΡΟΤΕΙΝΟΜΕΝΟΣ ΜΕΤΡΗΤΗΣ ΠΑΡΟΧΗΣ
-  ΑΓΩΓΟΣ ΔΙΚΤΥΟΥ ΟΜΒΡΙΩΝ
-  ΟΙΚΟΔΟΜΙΚΗ ΓΡΑΜΜΗ
-  ΡΥΜΟΤΟΜΙΚΗ ΓΡΑΜΜΗ
-  ΟΡΙΑ ΙΔΙΟΚΤΗΣΙΩΝ

ΚΥΡΙΟΣ ΤΟΥ ΕΡΓΟΥ

ΔΗΜΟΤΙΚΗ ΕΠΙΧΕΙΡΗΣΗ ΥΔΡΕΥΣΗΣ - ΑΠΟΧΕΤΕΥΣΗΣ ΚΑΡΔΙΤΣΑΣ (Δ.Ε.Υ.Α.Κ.)

ΟΝΟΜΑΣΙΑ ΕΡΓΟΥ-ΣΤΑΔΙΟ ΜΕΛΕΤΗΣ

ΑΝΑΠΤΥΞΗ ΒΑΣΙΚΩΝ ΔΙΚΤΥΩΝ ΣΤΟΝ ΟΙΚΙΣΜΟ ΜΑΥΡΙΚΑ ΚΑΡΔΙΤΣΑΣ (Β' ΦΑΣΗ) - ΔΙΚΤΥΑ ΥΔΡΕΥΣΗΣ ΚΑΙ ΑΠΟΧΕΤΕΥΣΗΣ ΟΜΒΡΙΩΝ

ΤΕΥΧΗ ΔΗΜΟΠΡΑΤΗΣΗΣ & Σ.Α.Υ. - Φ.Α.Υ.

ΤΙΤΛΟΣ ΣΧΕΔΙΟΥ

ΟΡΙΖΟΝΤΙΟΓΡΑΦΙΚΗ ΔΙΑΤΑΞΗ ΑΓΩΓΩΝ ΥΔΡΕΥΣΗΣ

ΑΝΑΔΟΧΟΣ ΜΕΛΕΤΗΣ - ΣΥΝΤΑΞΗ



ΕΥΒΟΙΑΣ 3, ΑΘΗΝΑ, 15125
ΤΗΛ. 2108064543, 2108063741
FAX 21080655495
URL <http://www.hydroex.gr>
E-MAIL info@hydroex.gr

ΑΡΙΘΜΟΣ ΣΧΕΔΙΟΥ **Υ1**

ΤΡΟΠΟΠΟΙΗΣΗ

ΚΛΙΜΑΚΑ **1:1000**

ΗΜΕΡΟΜΗΝΙΑ **2019**

ΓΙΑ ΤΟΝ ΑΝΑΔΟΧΟ

ΣΥΡΡΟΣ ΜΙΧΑΣ

ΟΝΟΜΑΤΕΠΩΝΥΜΟ	ΥΠΟΓΡΑΦΗ	ΗΜΕΡΟΜΗΝΙΑ

Ο ΕΠΙΒΛΕΠΩΝ :
ΘΕΩΡΗΘΗΚΕ:

ΕΓΚΡΙΤΙΚΗ ΑΠΟΦΑΣΗ